




MODIFICHE		DATA	VISTI
DISEGNATO	 SIP <small>Società Italiana per l'Esercizio delle Telecomunicazioni p.a.</small>	CODICE IMMOBILE 05032235	DIS. N°
VISTI	progetto	DR VENETO - EDILIZIA -	455
SCALA	1:100	CENTRO DI TELECOMUNICAZIONI Comune di Venezia - S. MARCO IMP. di SAN SALVADOR	TAV. N° 7
DATA	29.05.1992	oggetti	Ag. VE
		Prospetti sul primo chiostro	SOSTITUISCE IL DIS.

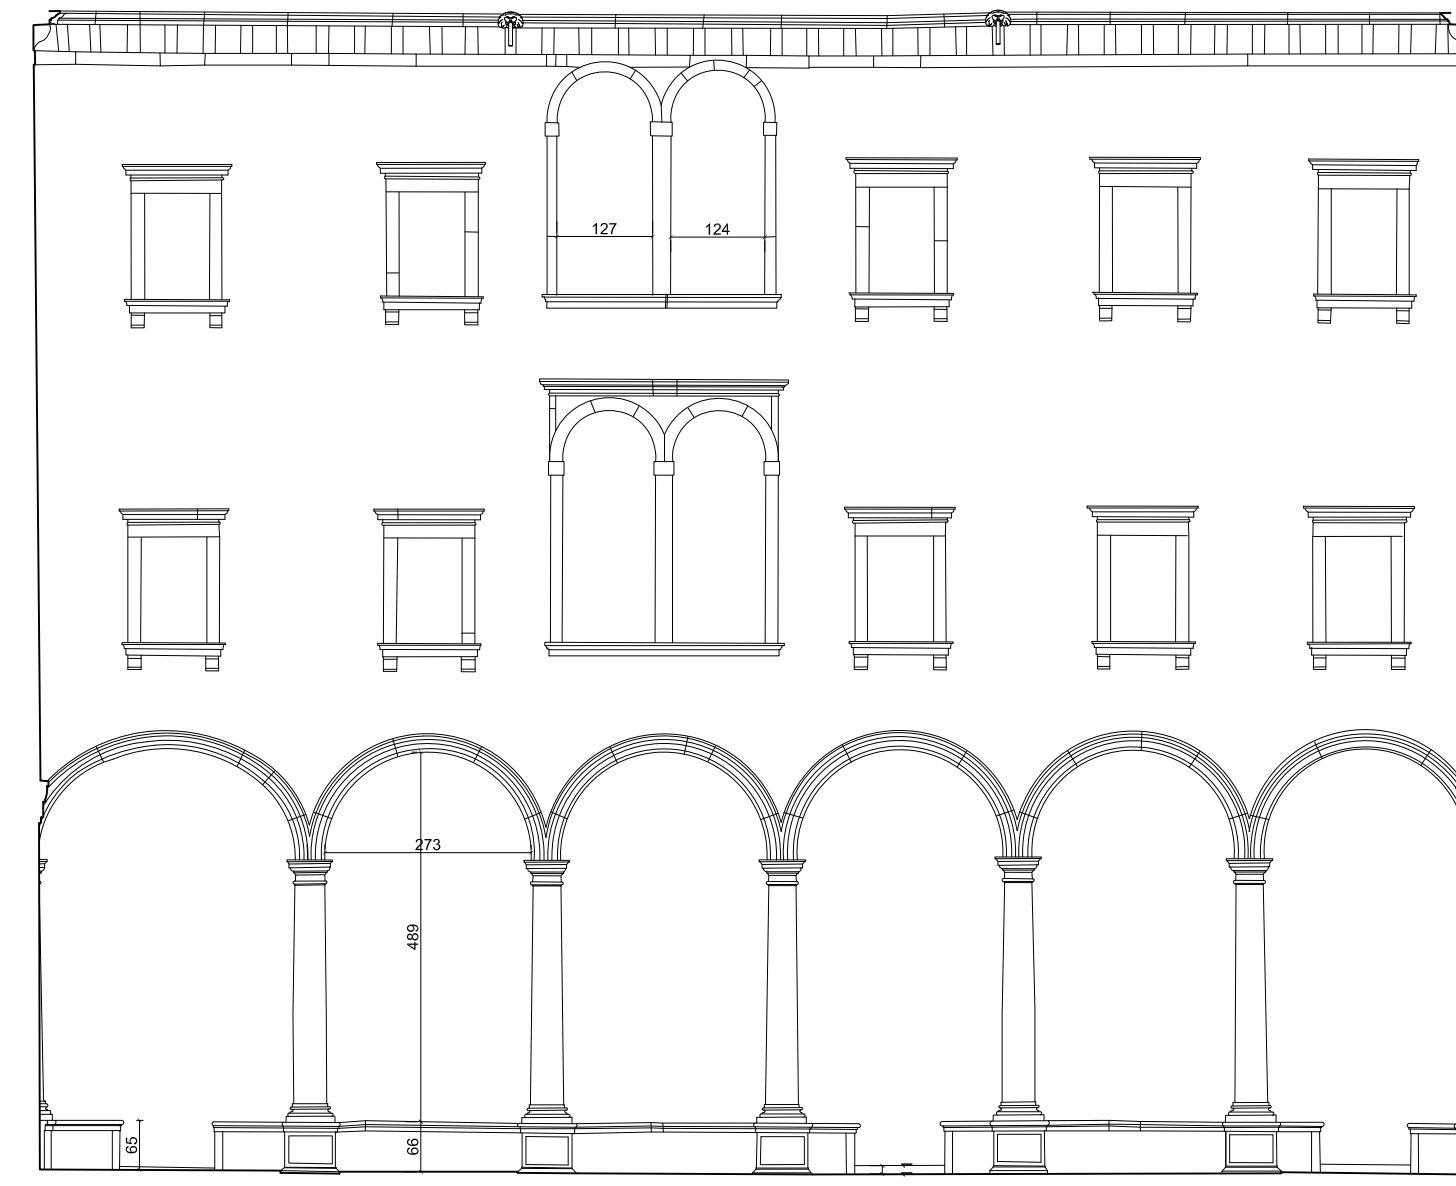


Prospetto nord - est

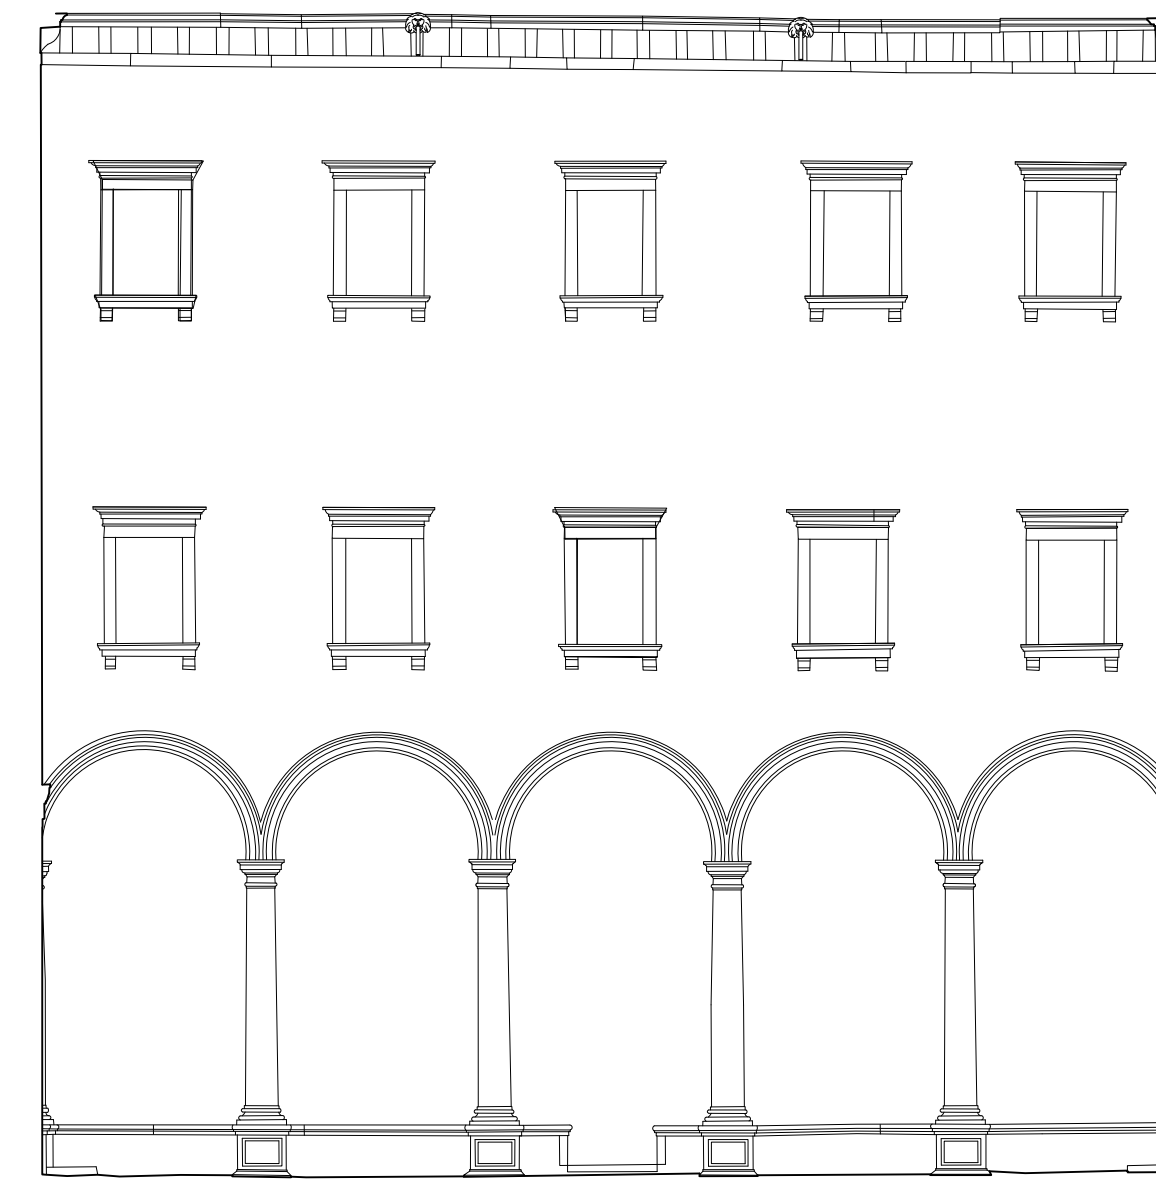

Prospetto nord - ovest




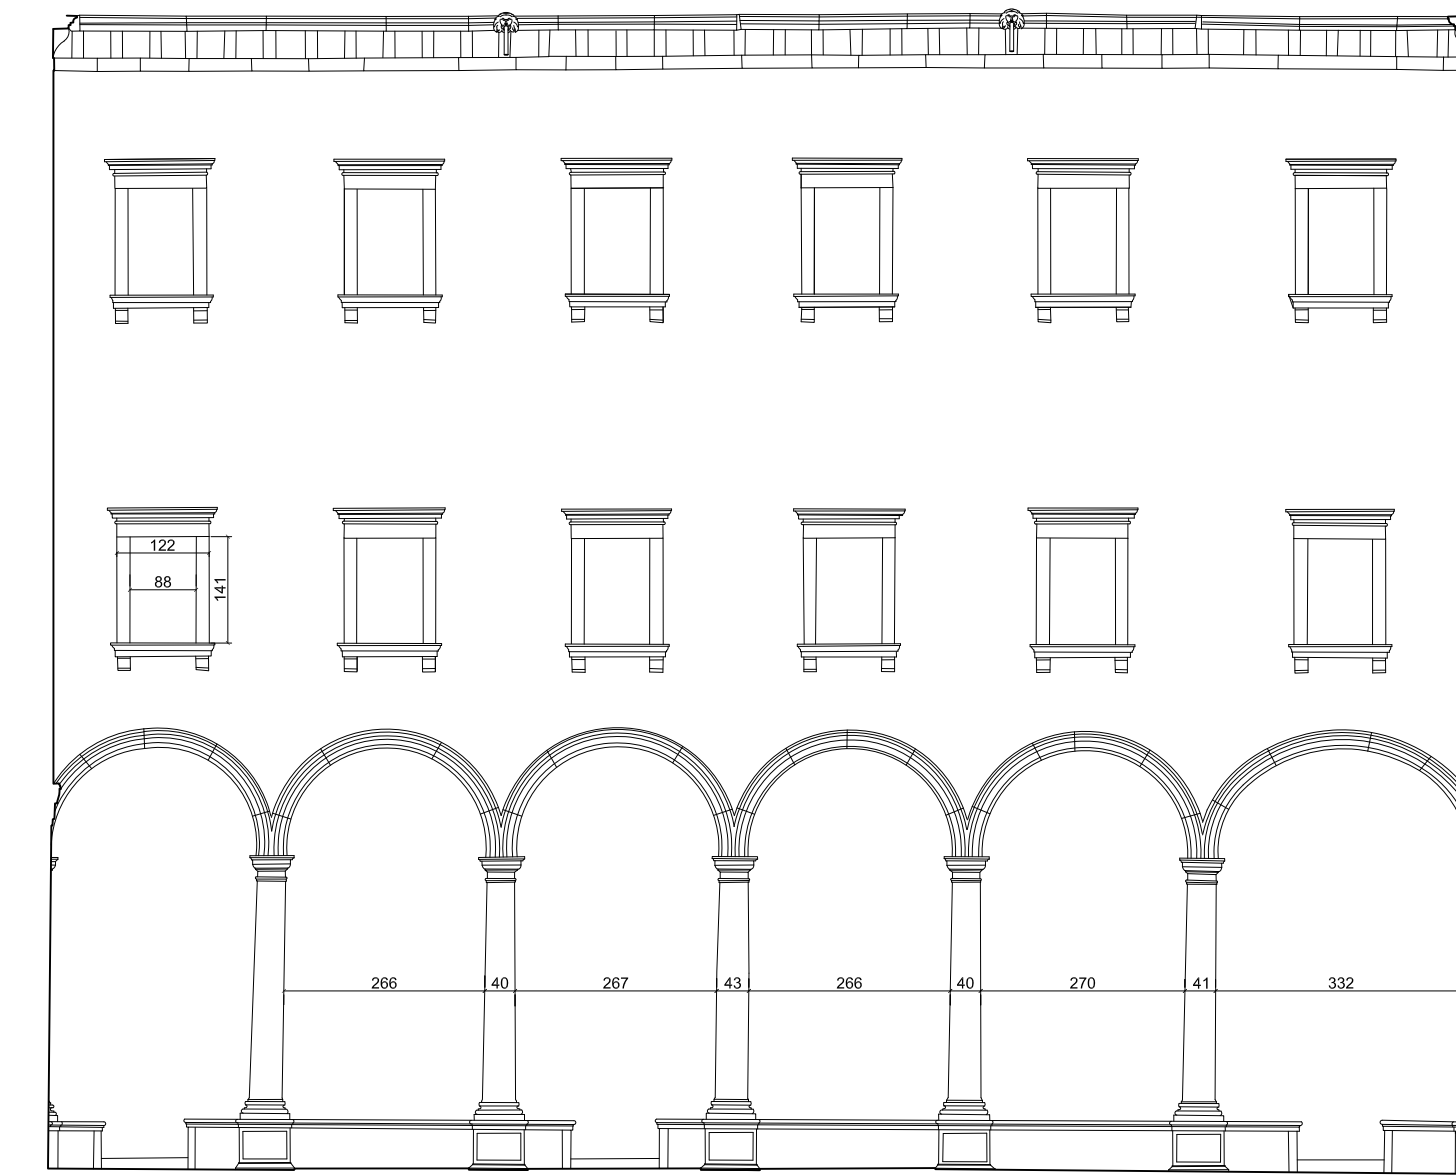


Prospett sud - ovest

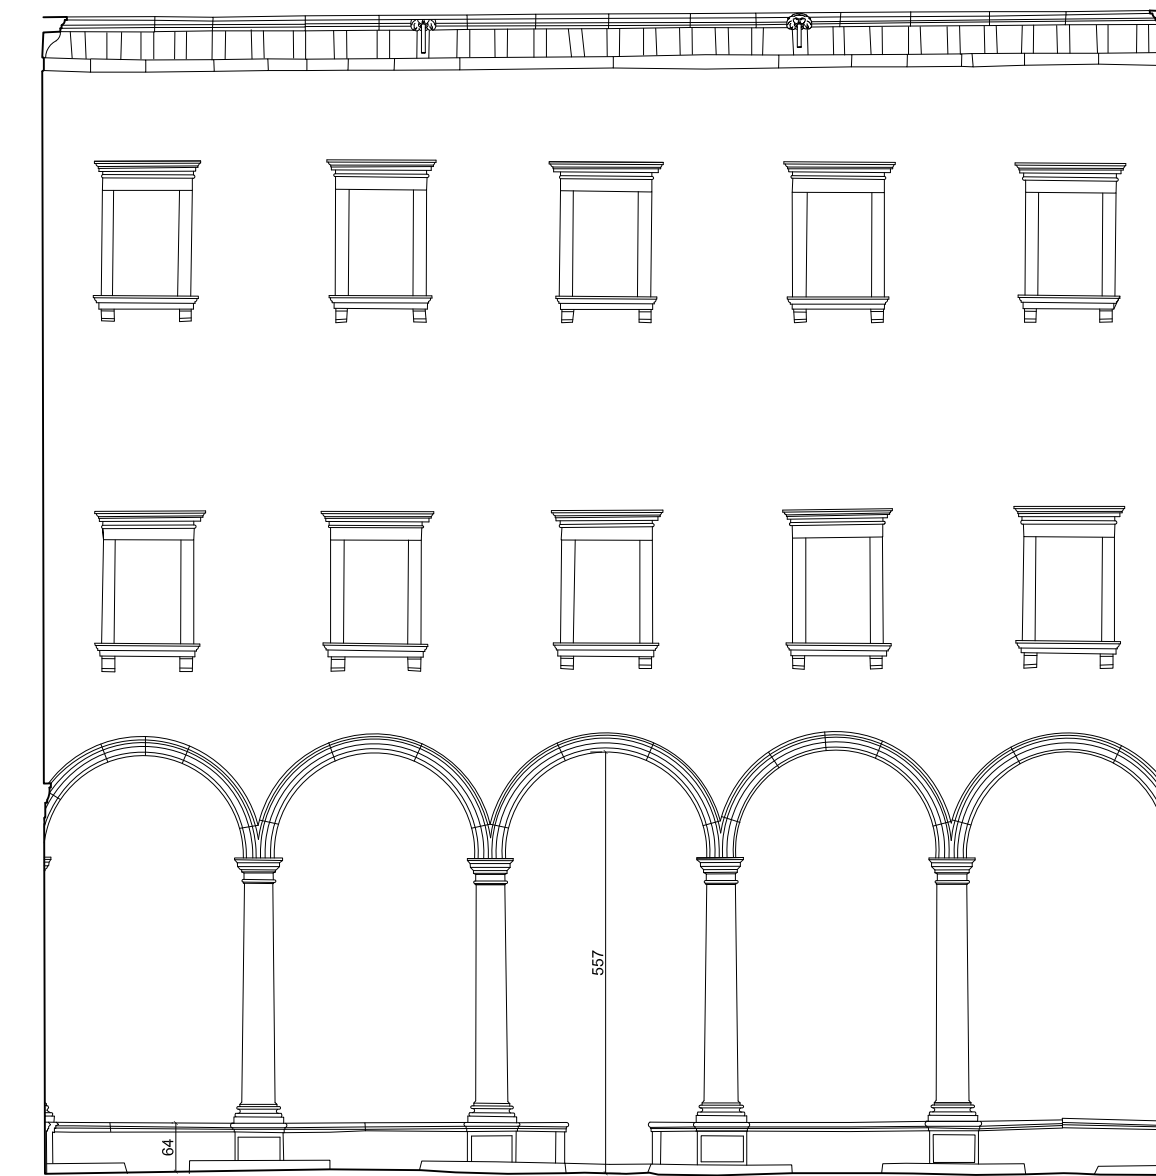


Prospetto sud - est

MODIFICHE		DATA	VISTI
DISEGNATO	SIP <i>Società Italiana per l'Esercizio delle Telecomunicazioni p.a.</i>	CODICE IMMOBILE 05032235	DIS. N° 455
VISTI	progetto	DR VENETO - EDILIZIA -	TAV. N. 8
SCALA	CENTRO DI TELECOMUNICAZIONI Comune di Venezia - S. MARCO IMP. di SAN SALVADOR		
1:100	oggetto	Prospetti sul secondo chiostro	Ag. VE
DATA 29.05.1992			SOSTITUISCE IL DIS.

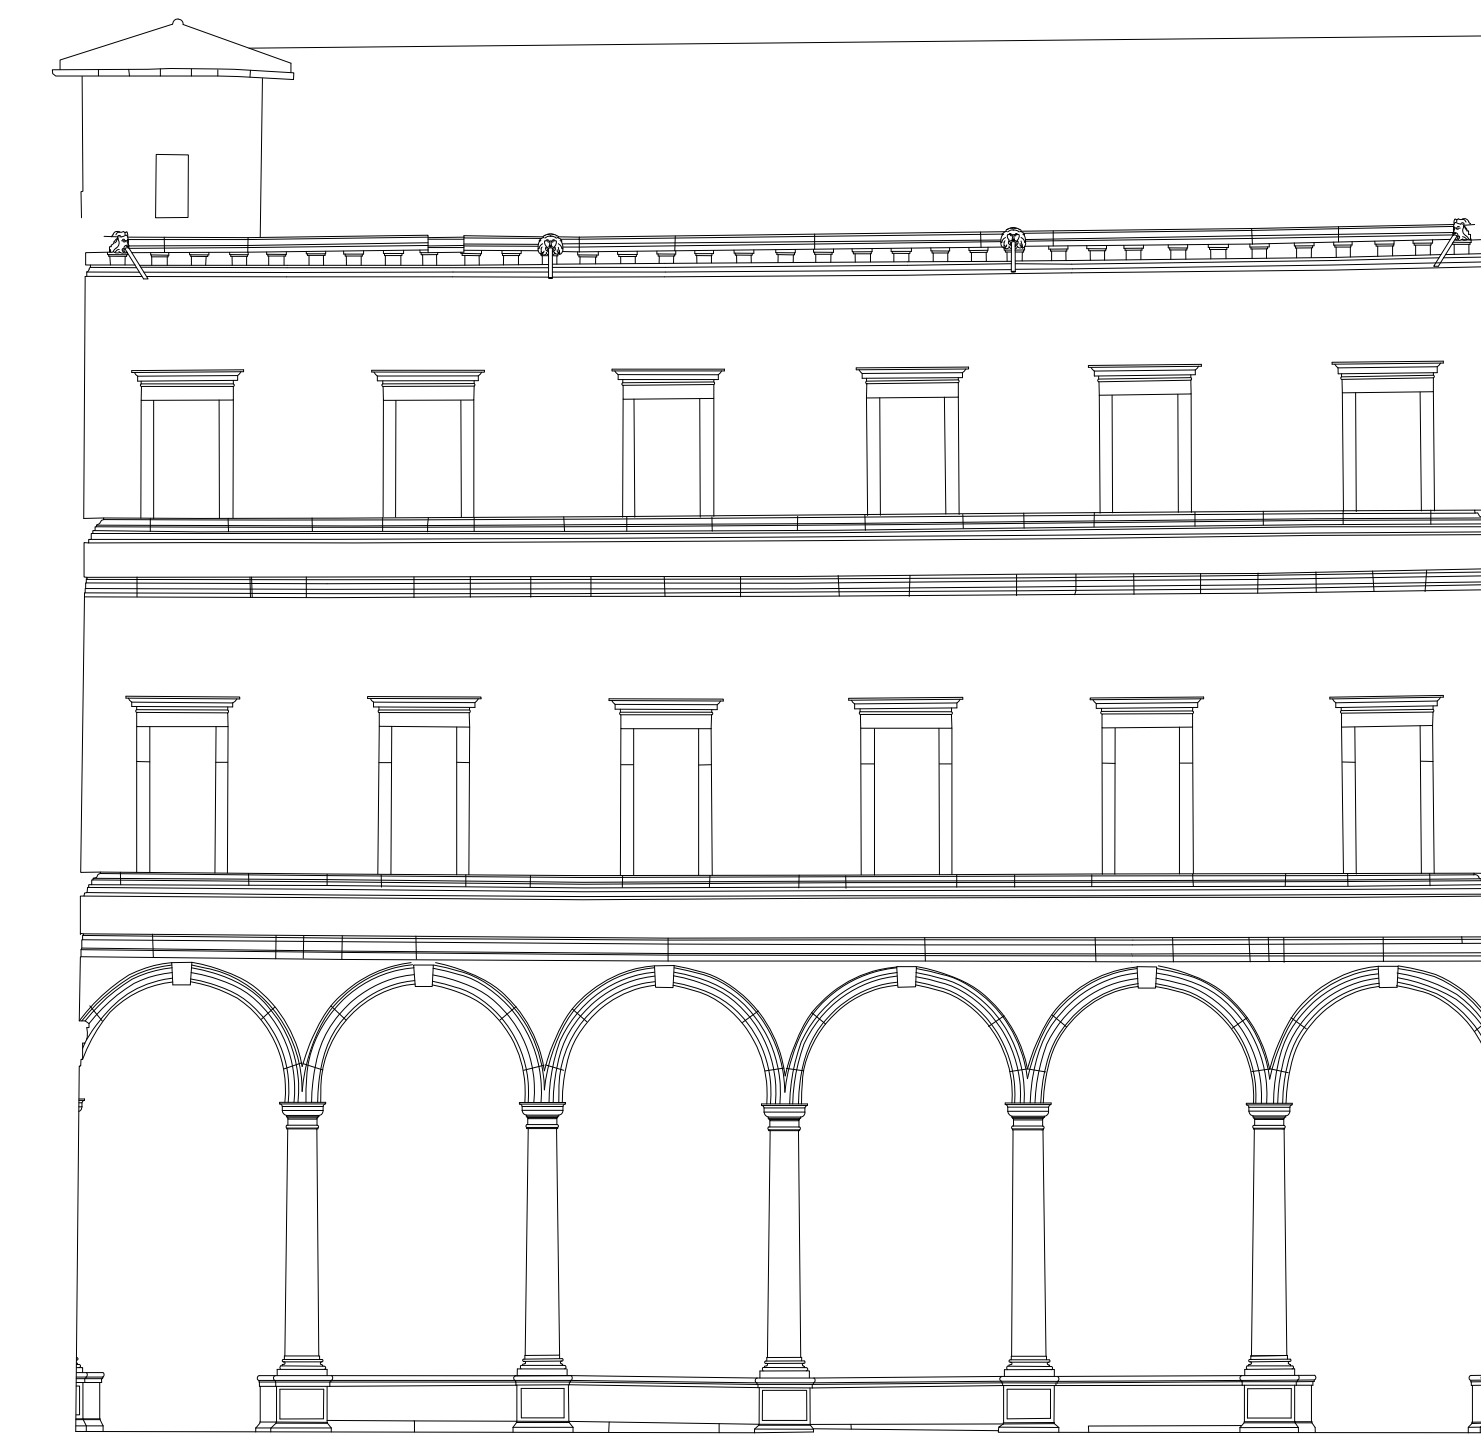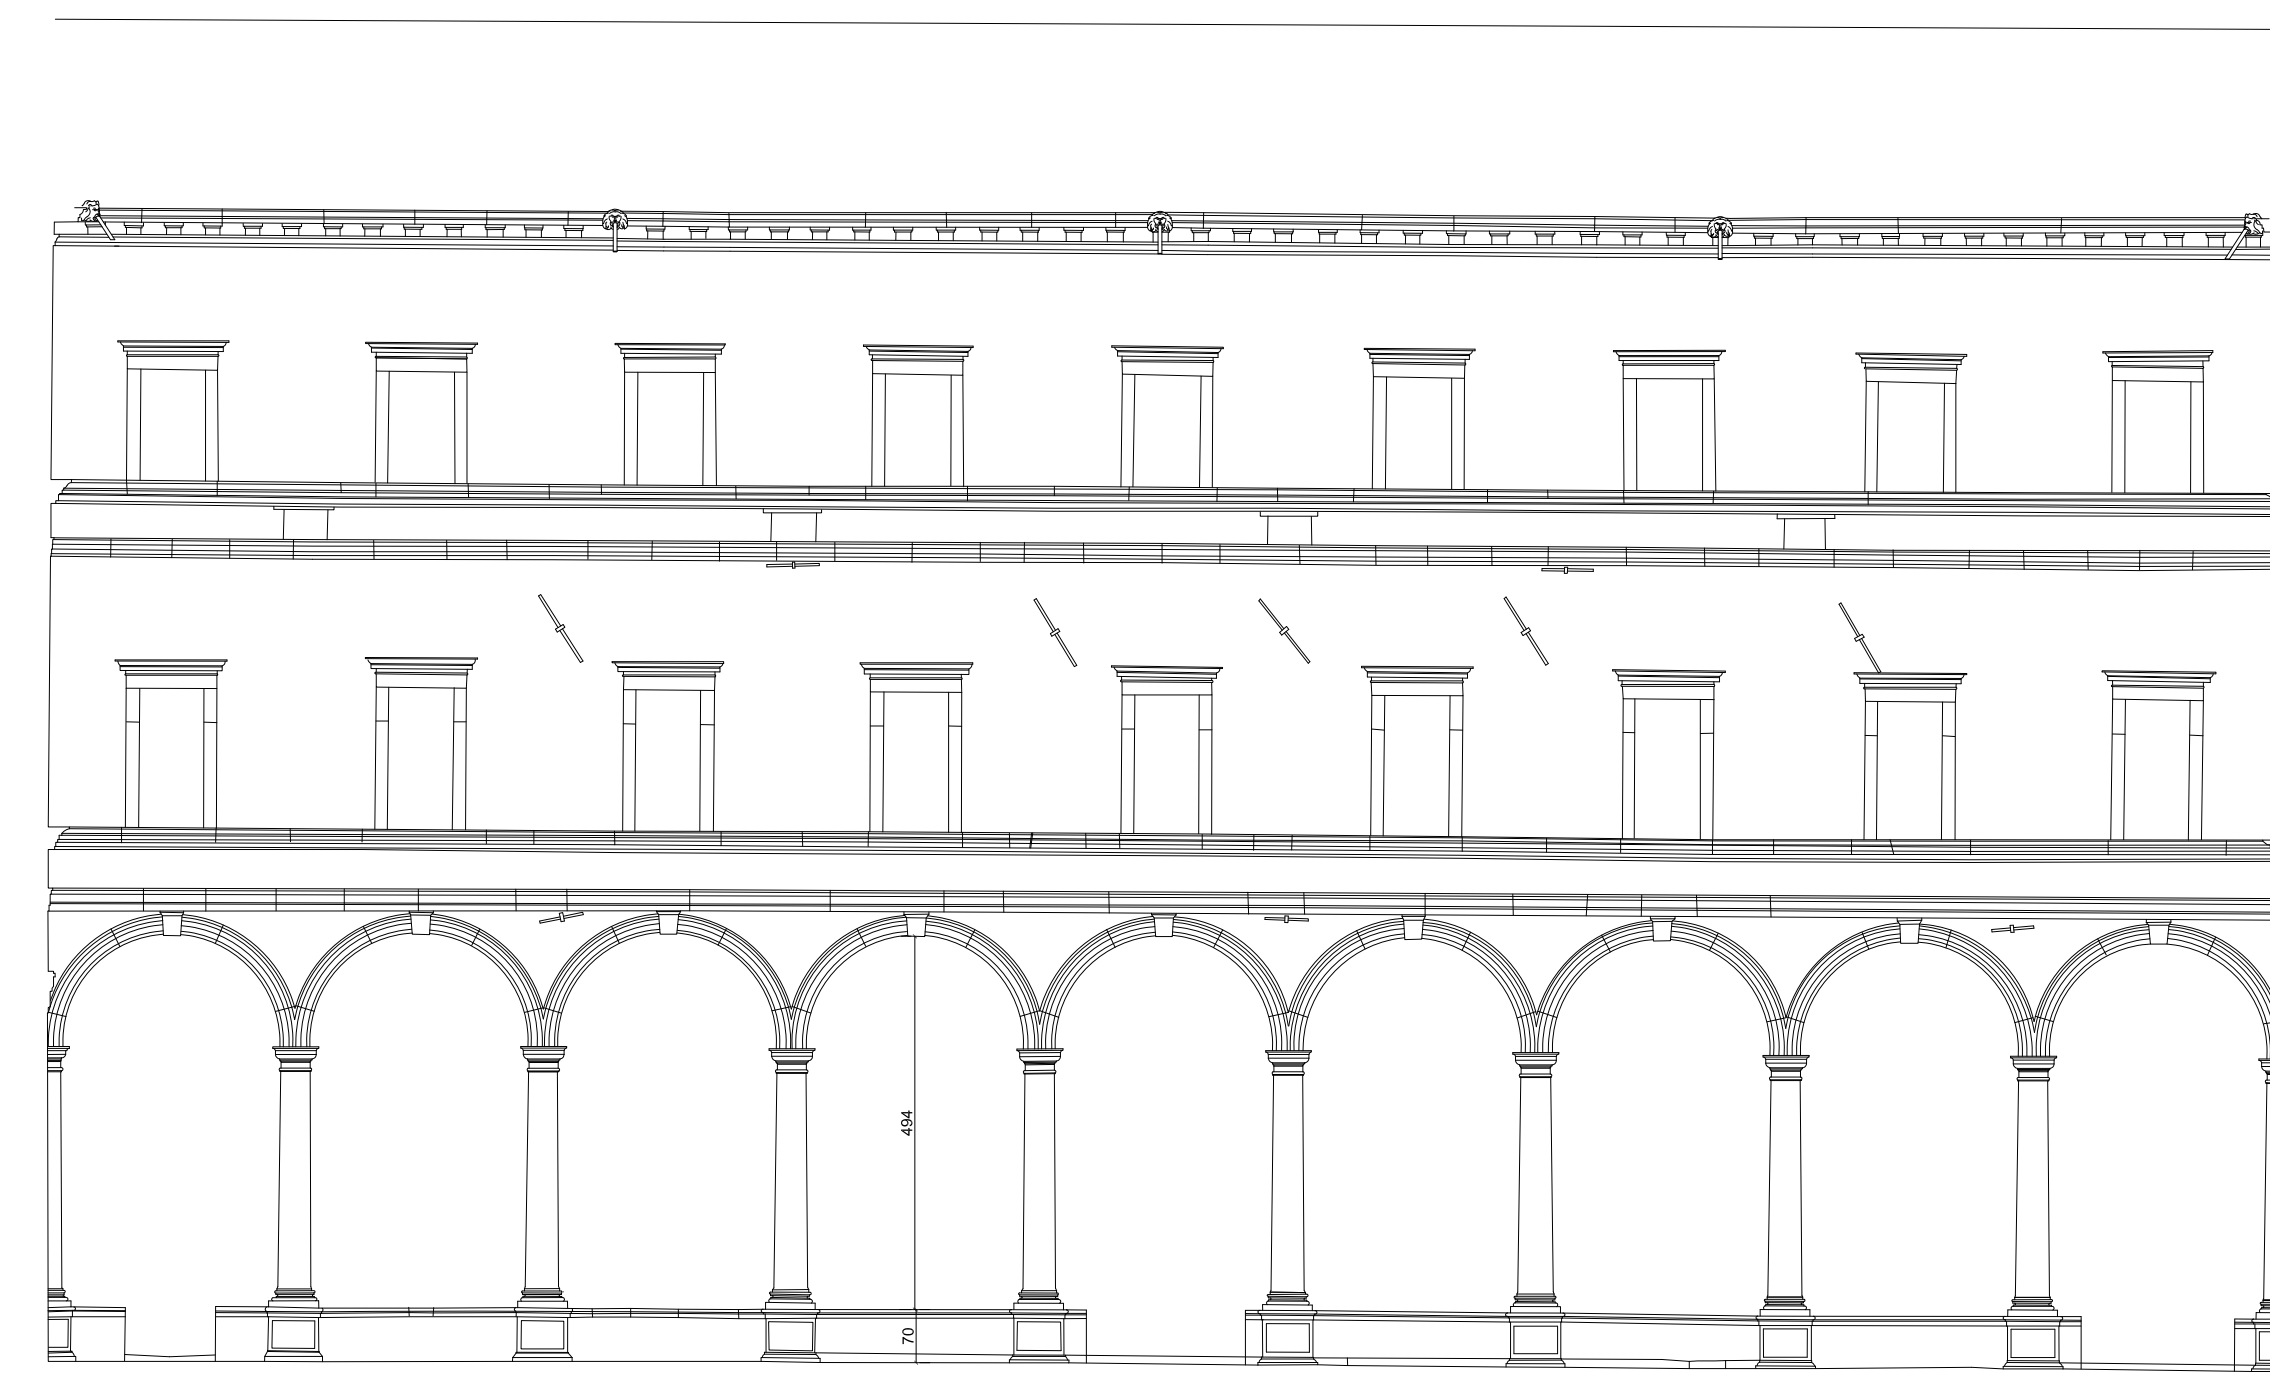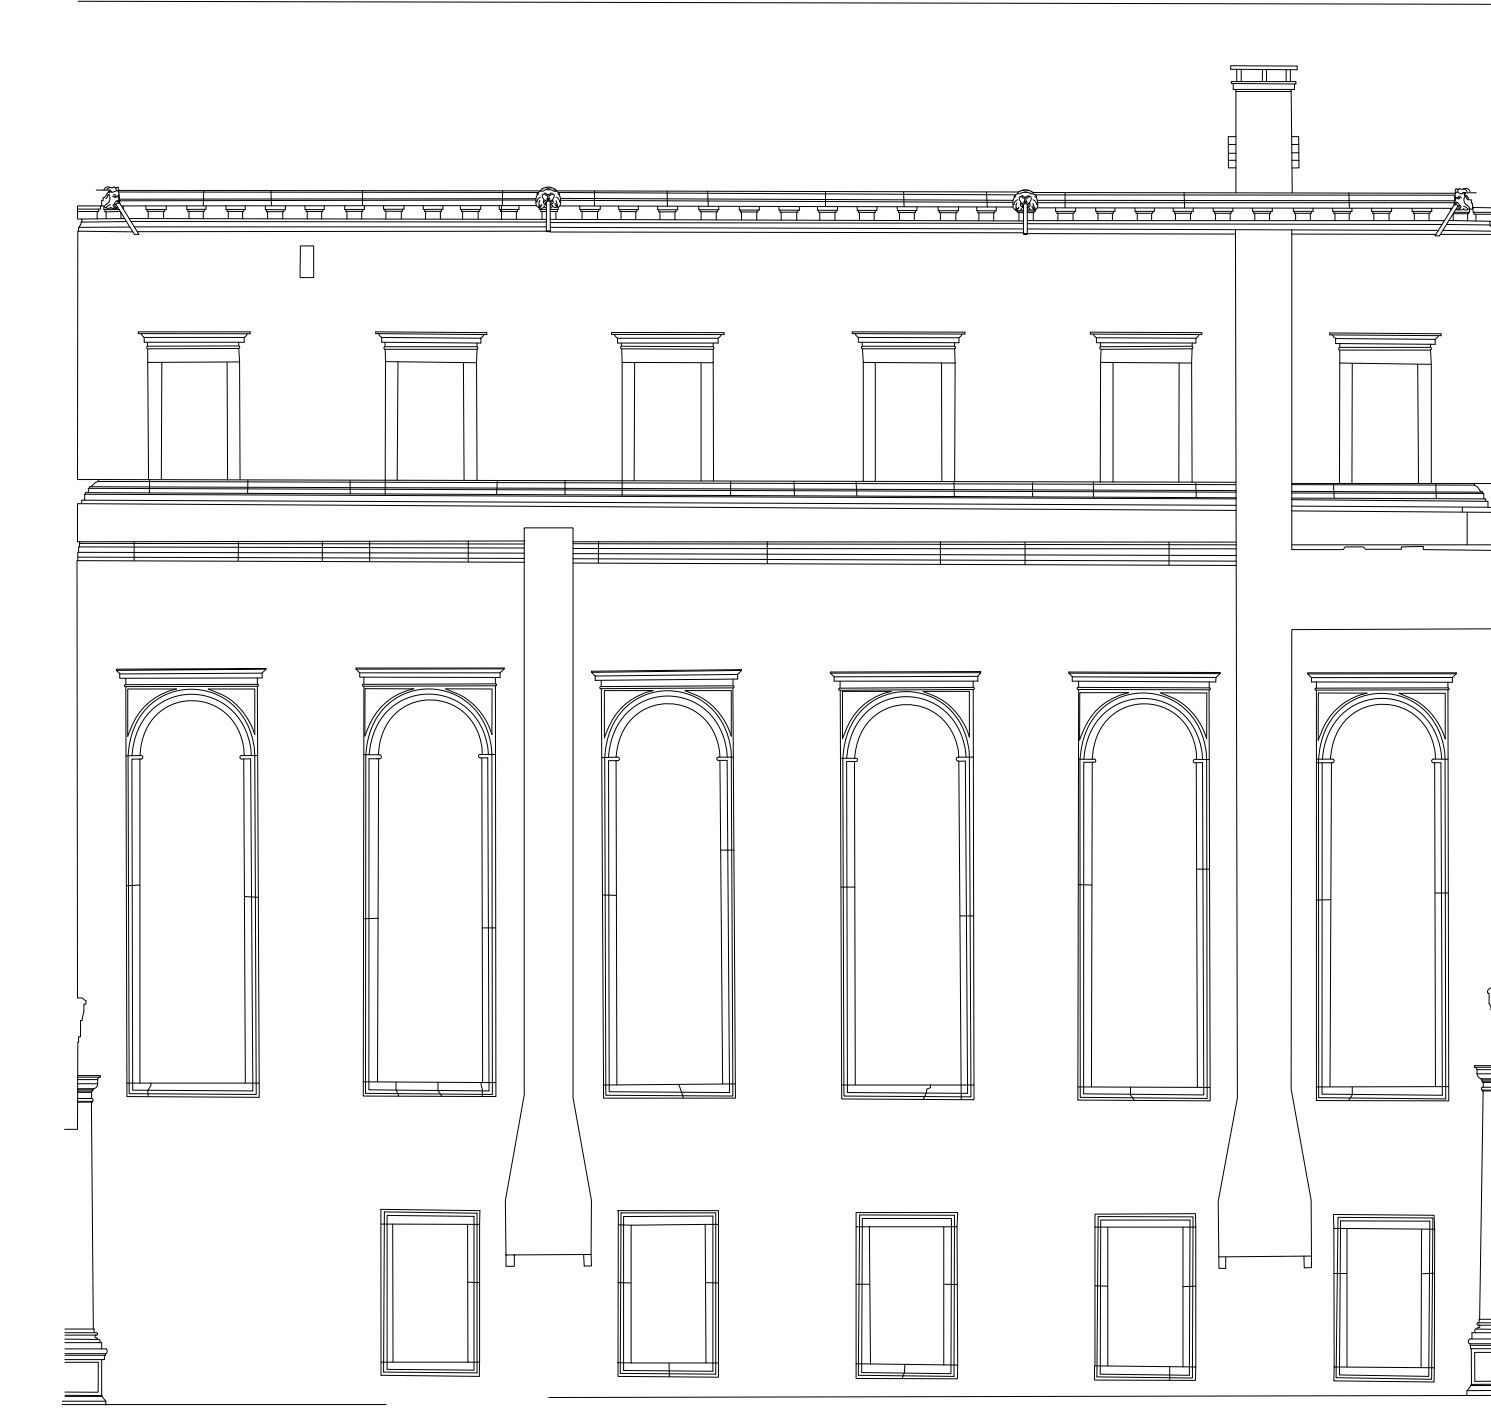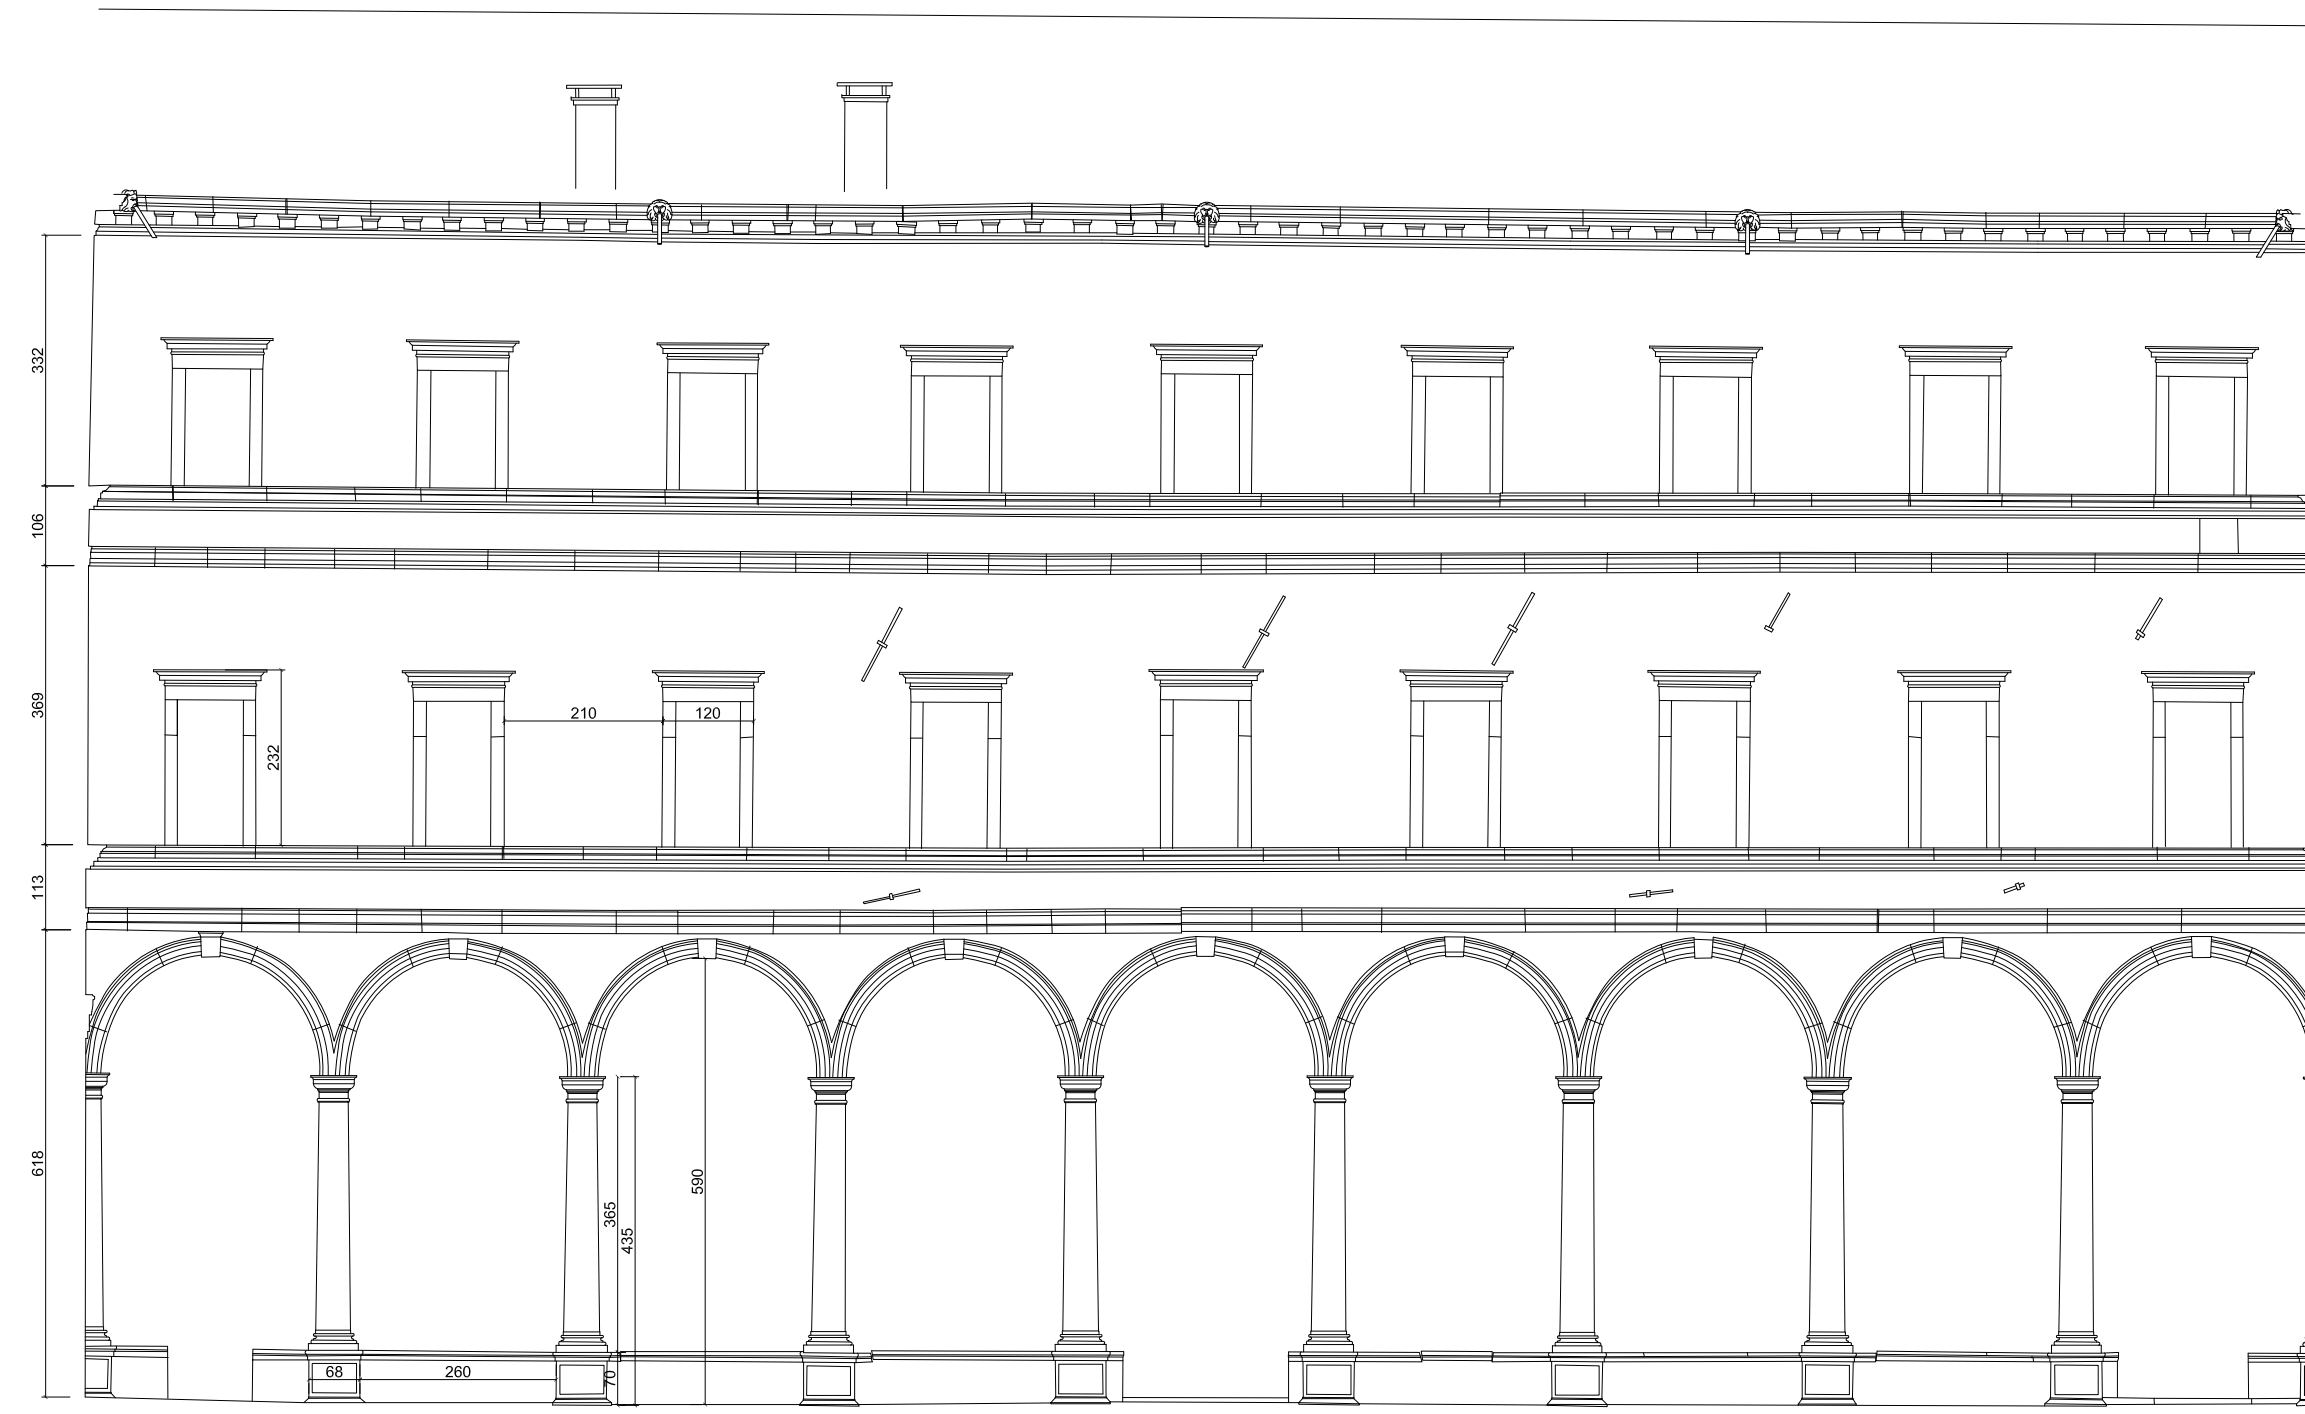

MODIFICHE		DATA	VISTI
DISGNATO	SIP Società Italiana per l'Esercizio delle Telecomunicazioni p.a.	CODICE IMMOBILE 05032235	DIS. N° 455
VISTI	progetto	DR VENETO - EDILIZIA -	TAV. N° 9
SCALA	oggetto		Ag. VE
1:100	Prospetti esterni		SOSTITUISCE IL DIS.
DATA	29.05.1992		

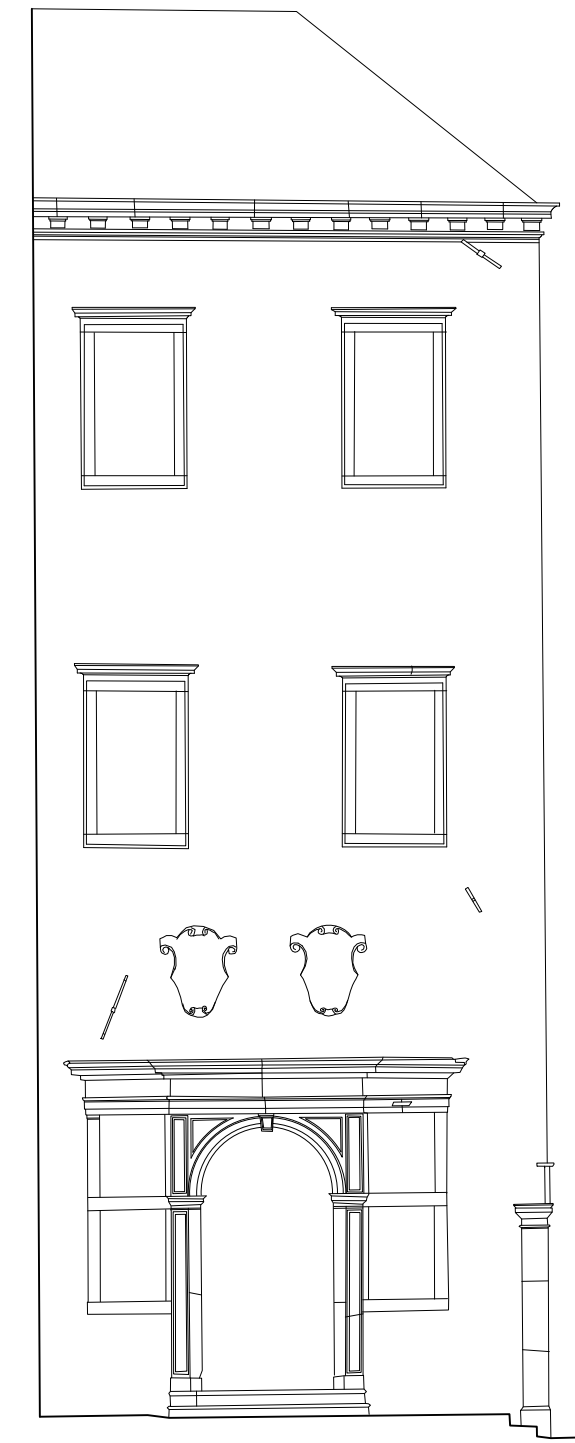

Prospetto su Campo S.Salvador



Prospetto su Calle del Lovo



Prospetto su Rio di S.Salvador

